


**“Intervento di adeguamento marciapiedi 1° e 2° nella fermata di Genova Sturla sulla linea Genova-La Spezia, realizzazione di impianti di illuminazione e percorsi tattili per ipovedenti nonché realizzazione di n°2 impianti ascensori a servizio dei disabili ed ampliamento 2° marciapiede”**

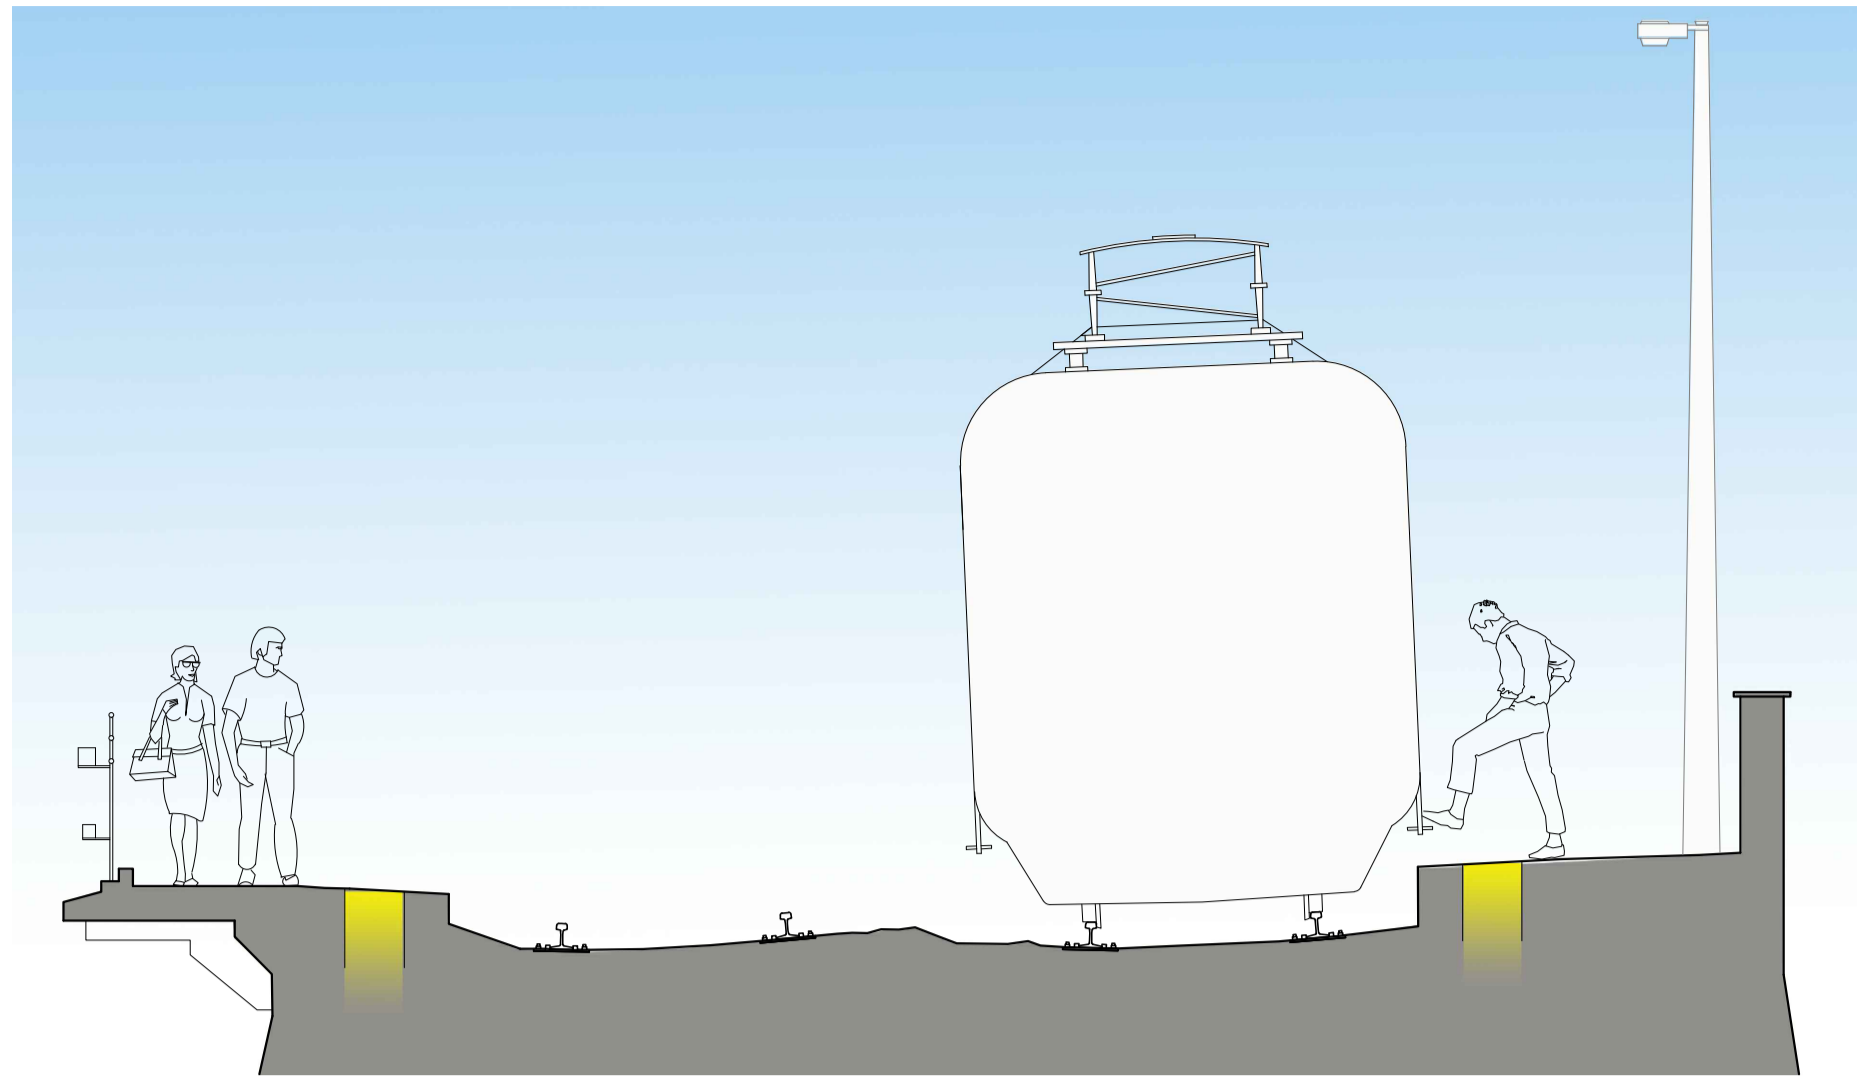


MARCIAPIEDI 1° E 2° BINARIO - STATO ATTUALE LARGHEZZA MARCIAPIEDI RIDOTTA SITUAZIONE DI PERICOLO PER VIAGGIATORI H.MARCIAPIEDE +25cm RISPETTO AI BINARI. DIFFICOLTÀ DI ACCESSO ALLE CARROZZE



MARCIAPIEDI 2° BINARIO - STATO ATTUALE LARGHEZZA MARCIAPIEDI RIDOTTA SITUAZIONE DI PERICOLO PER VIAGGIATORI H.MARCIAPIEDE +25cm RISPETTO AI BINARI. DIFFICOLTÀ DI ACCESSO ALLE CARROZZE




MARCIAPIEDI 2° BINARIO - SOPRAVIA SU VIA ISONZO STATO ATTUALE LARGHEZZA MARCIAPIEDI RIDOTTA SITUAZIONE DI PERICOLO PER VIAGGIATORI H.MARCIAPIEDE +25cm RISPETTO AI BINARI. DIFFICOLTÀ DI ACCESSO ALLE CARROZZE

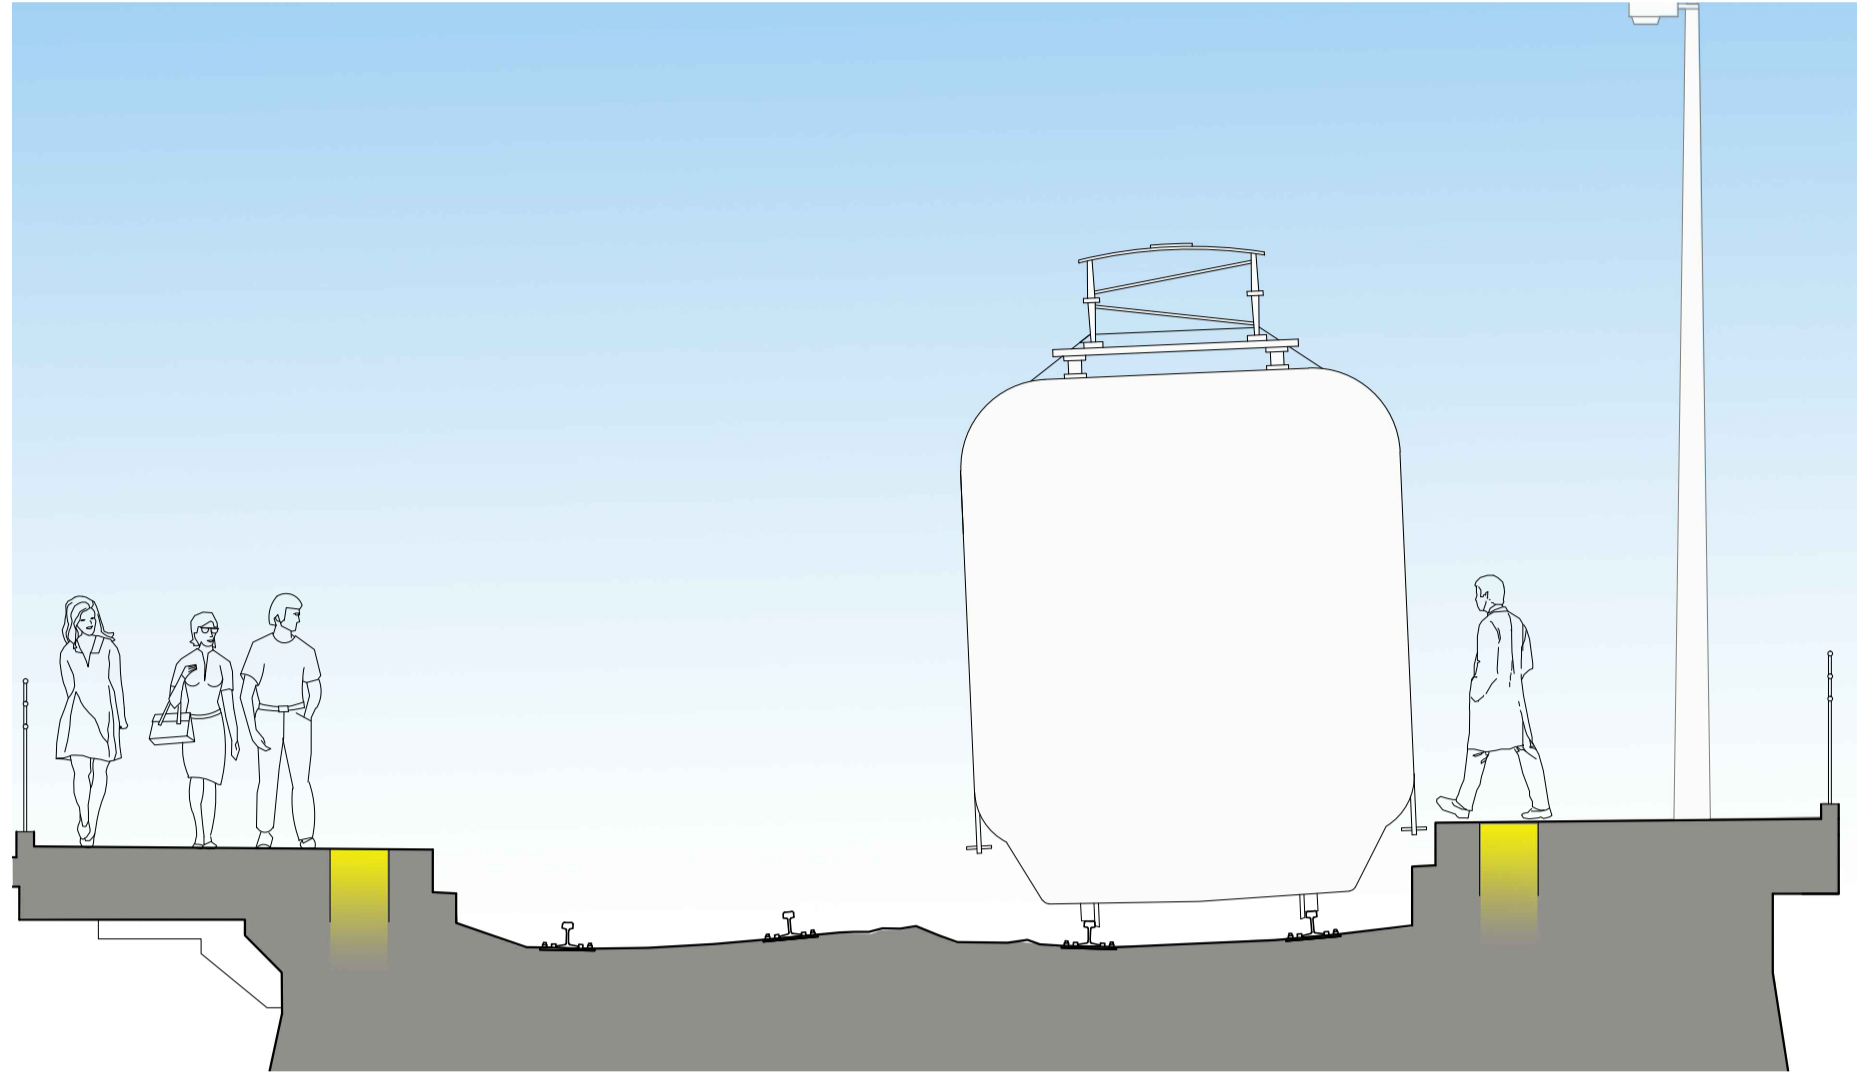


MARCIAPIEDI 1° E 2° BINARIO - PROGETTO LARGHEZZA MARCIAPIEDI ADEGUATA: NESSUN PERICOLO PER VIAGGIATORI ALTEZZA MARCIAPIEDE +55 RISPETTO AI BINARI. ACCESSO ALLE CARROZZE A LIVELLO



MARCIAPIEDI 2° BINARIO - PROGETTO LARGHEZZA MARCIAPIEDI ADEGUATA: NESSUN PERICOLO PER VIAGGIATORI ALTEZZA MARCIAPIEDE +55 RISPETTO AI BINARI. ACCESSO ALLE CARROZZE A LIVELLO

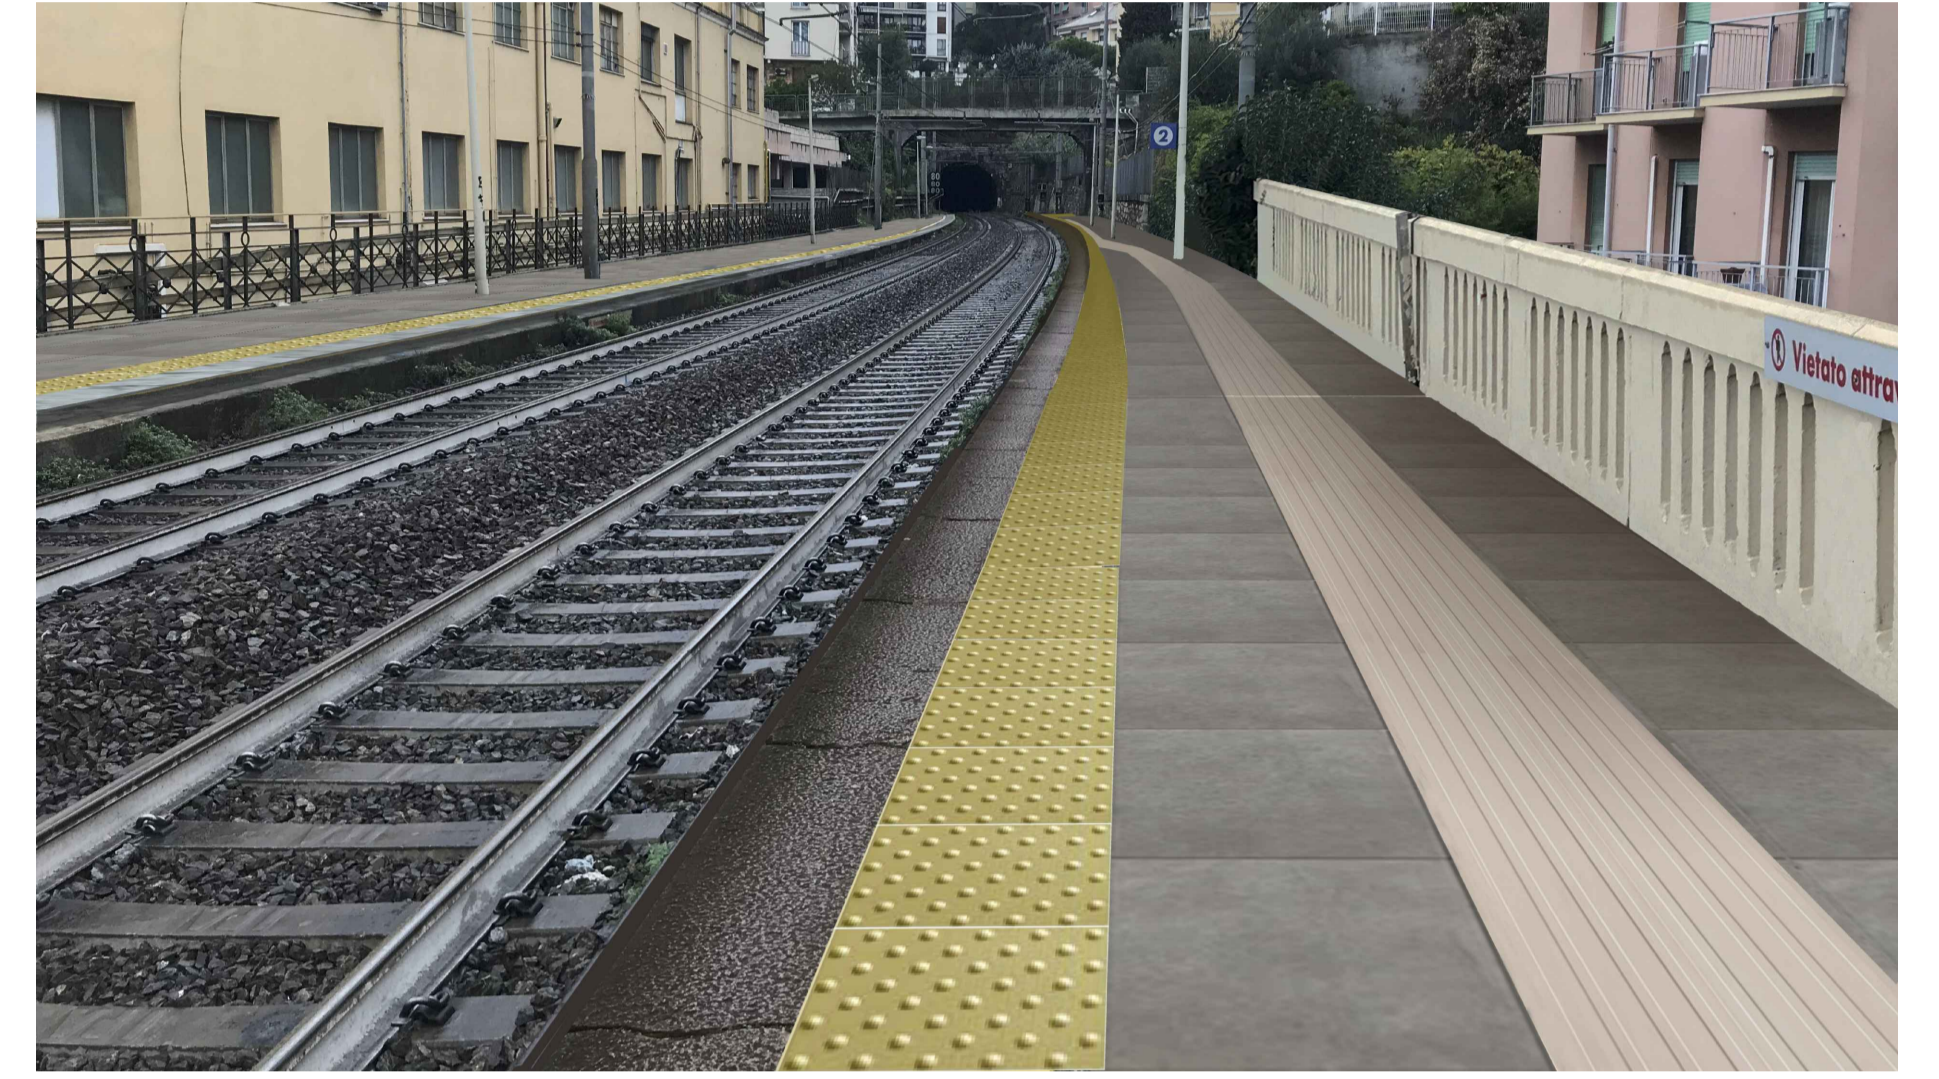


MARCIAPIEDI 2° BINARIO - SOPRAVIA SU VIA ISONZO PROGETTO LARGHEZZA MARCIAPIEDI ADEGUATA: NESSUN PERICOLO PER VIAGGIATORI ALTEZZA MARCIAPIEDE +55 RISPETTO AI BINARI. ACCESSO ALLE CARROZZE A LIVELLO

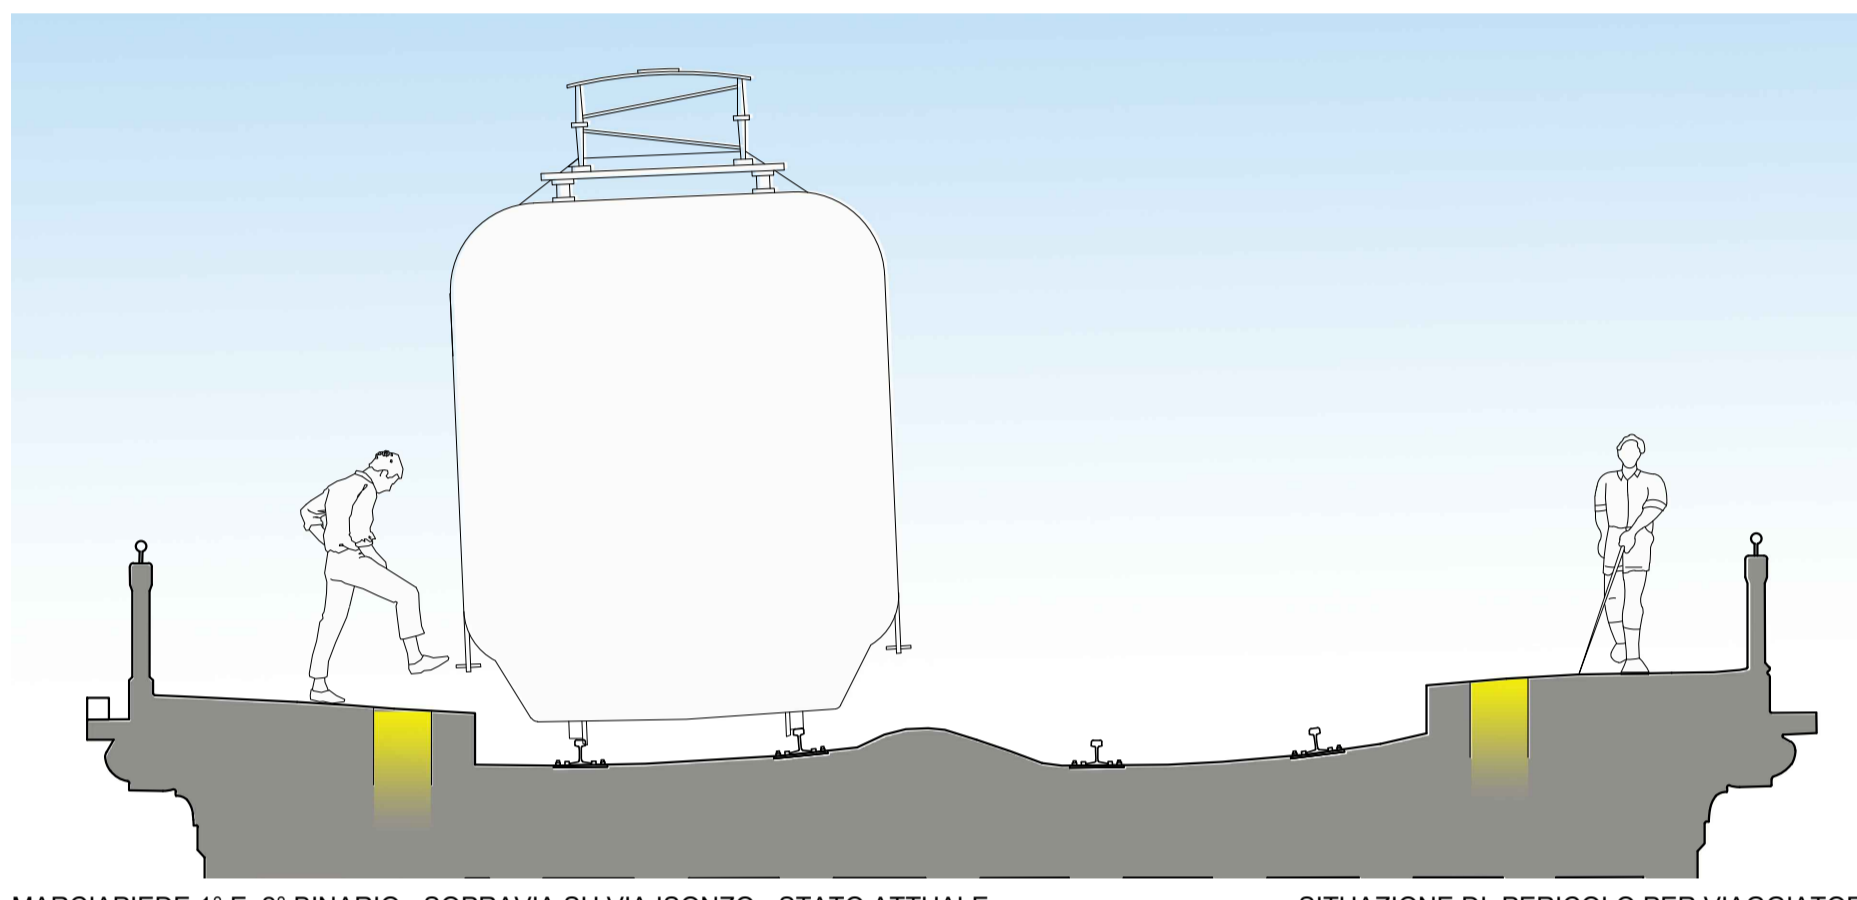


MARCIAPIEDI 1° E 2° BINARIO - SOPRAVIA SU VIA ISONZO - STATO ATTUALE SITUAZIONE DI PERICOLO PER VIAGGIATORI H.MARCIAPIEDE +25cm RISPETTO AI BINARI. DIFFICOLTÀ DI ACCESSO ALLE CARROZZE



SOPRAVIA SU VIA ISONZO - STATO ATTUALE

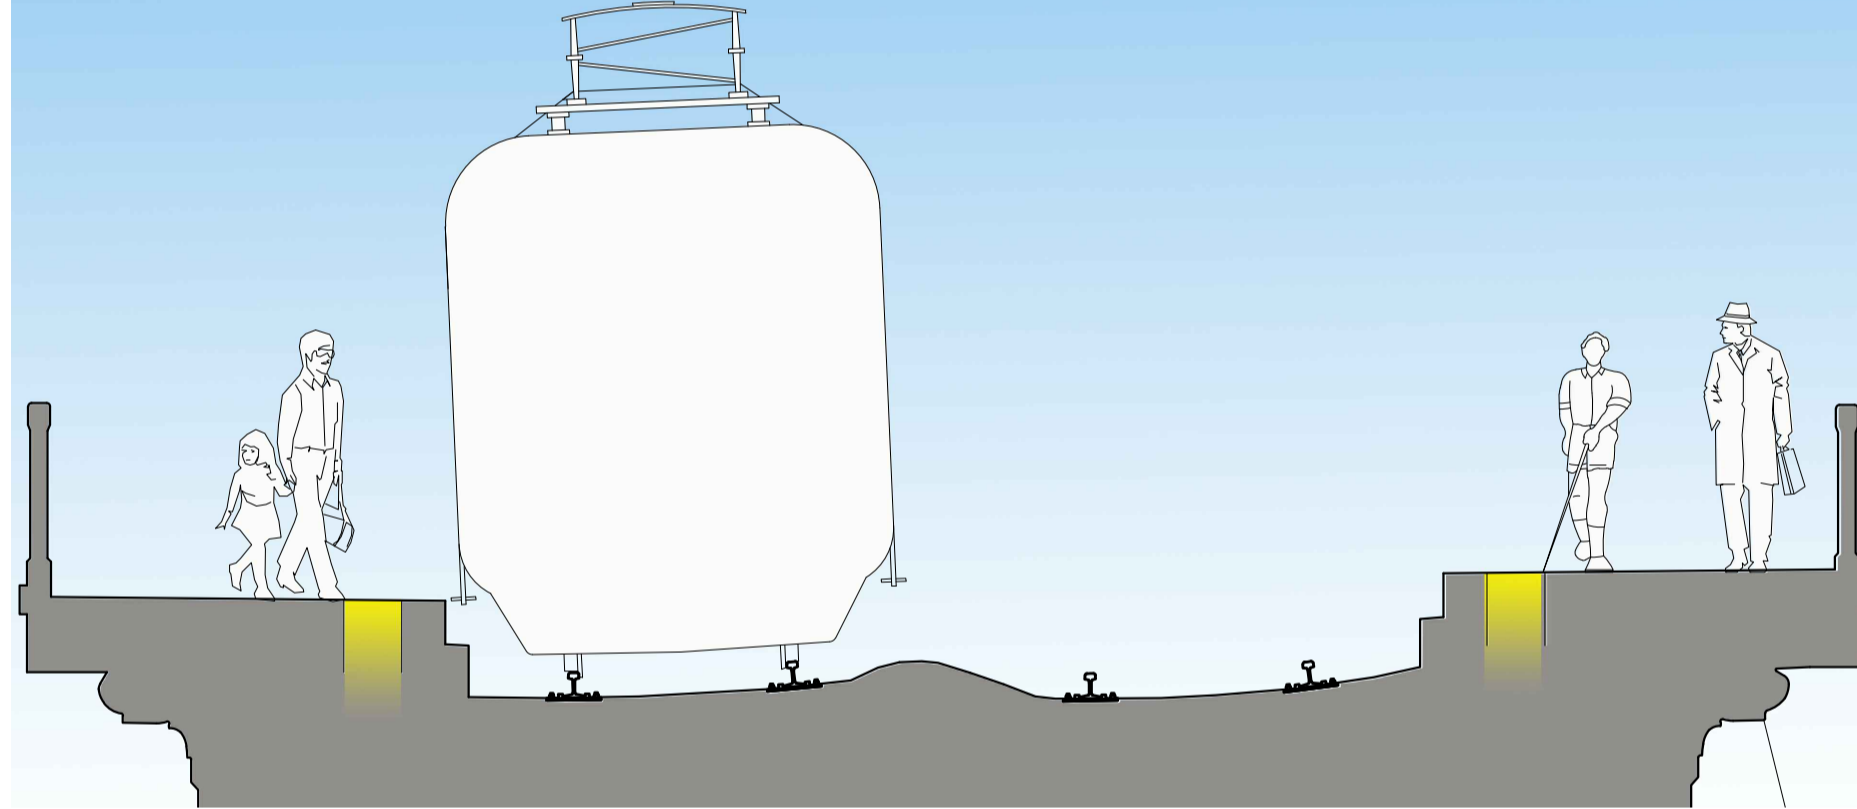


MARCIAPIEDI 1° E 2° BINARIO - SOPRAVIA VIA ISONZO - PROGETTO LARGHEZZA MARCIAPIEDI ADEGUATA: NESSUN PERICOLO PER VIAGGIATORI ALTEZZA MARCIAPIEDE +55 RISPETTO AI BINARI. ACCESSO ALLE CARROZZE A LIVELLO

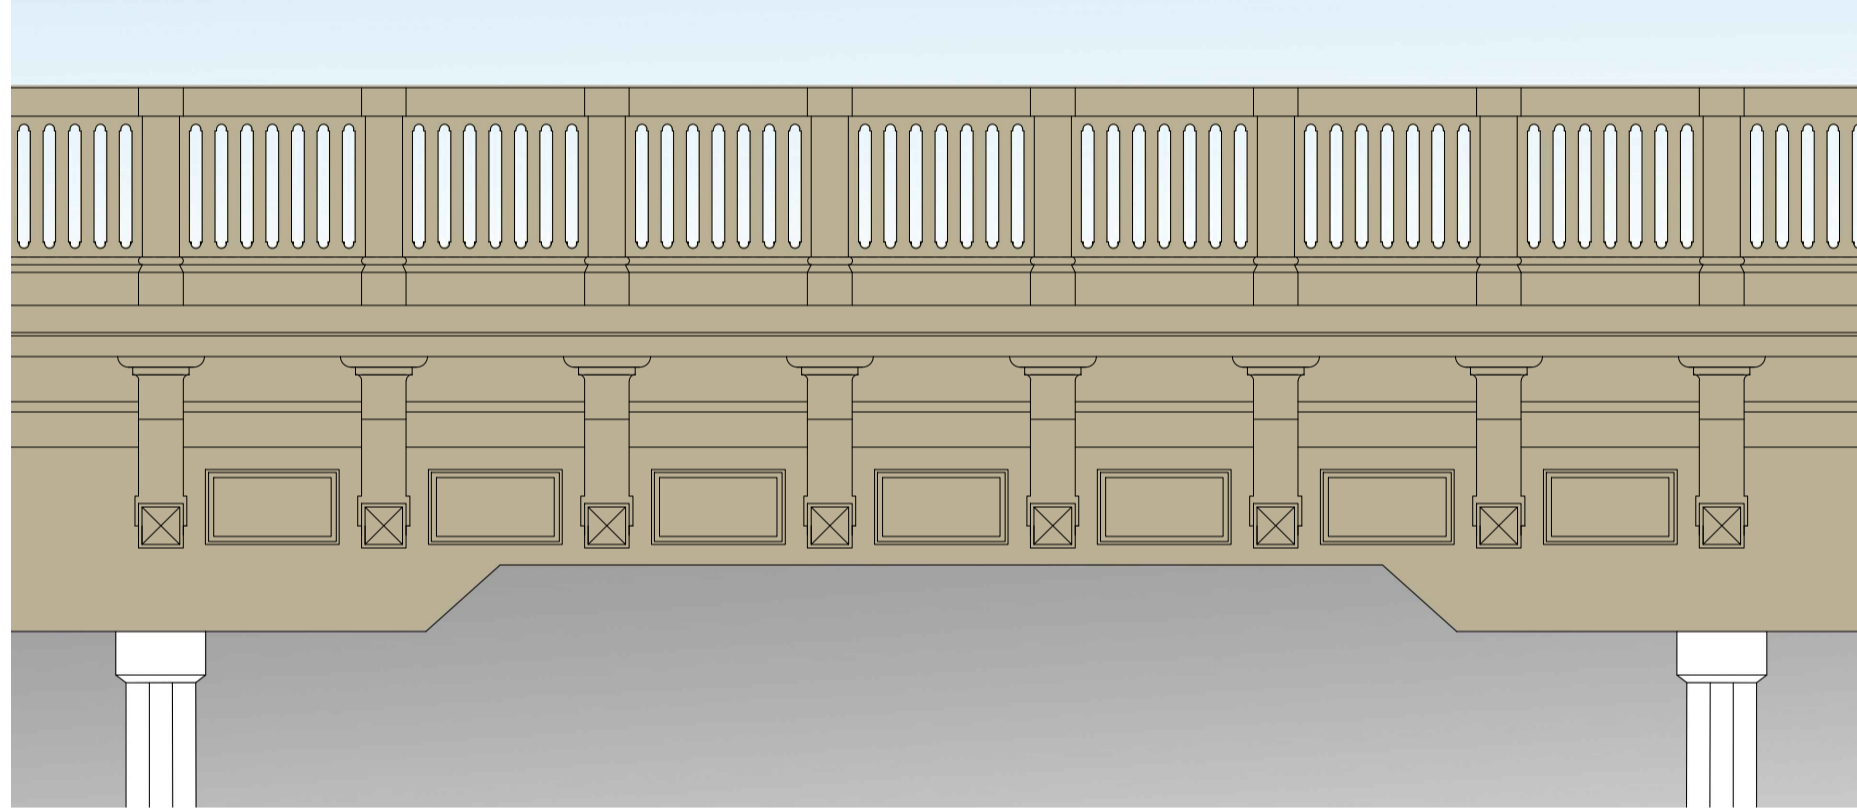

SOPRAVIA SU VIA ISONZO - PROGETTO ALLARGAMENTO DEL MARCIAPIEDE SOPRASTANTE CONSERVAZIONE DELLE DECORAZIONI DEL PARAPETTO



SOPRAVIA SU VIA ISONZO - STATO ATTUALE

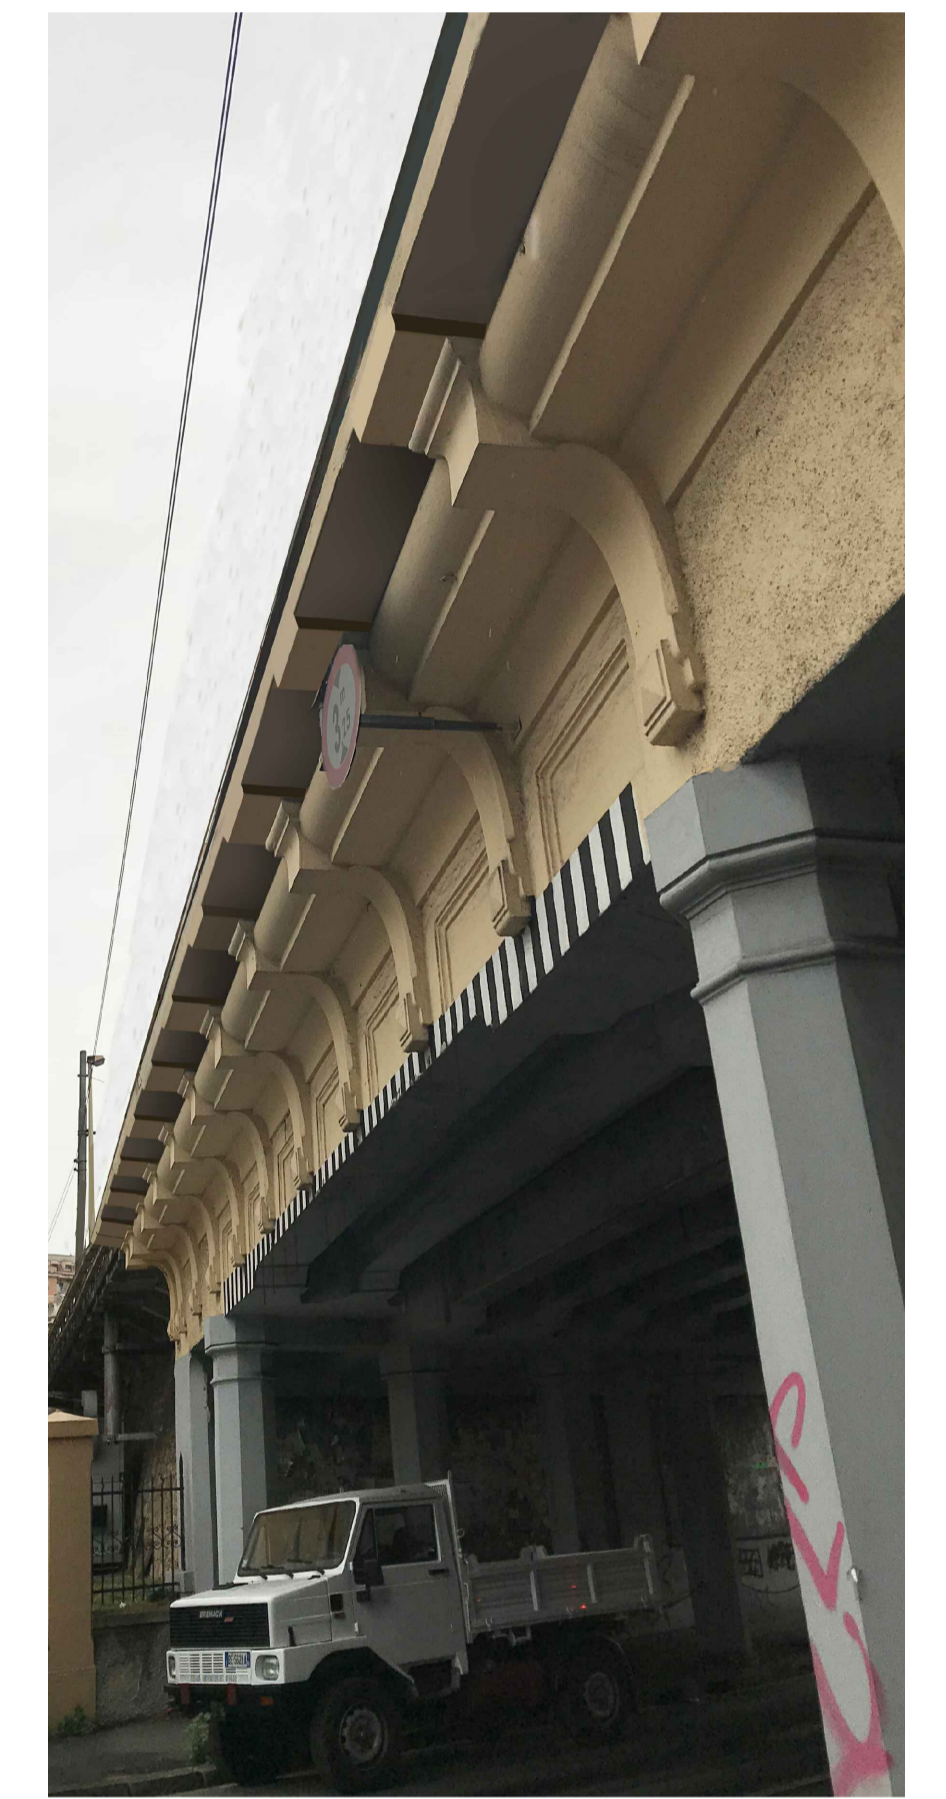

SOPRAVIA SU VIA ISONZO - PROGETTO ALLARGAMENTO CONSERVAZIONE DELLE DECORAZIONI DEL PARAPETTO



MARCIAPIEDE 1° BINARIO - STATO ATTUALE INACCESSIBILITÀ 2° MARCIAPIEDE H.MARCIAPIEDE +25cm RISPETTO AI BINARI. DIFFICOLTÀ DI ACCESSO ALLE CARROZZE




MARCIAPIEDE 1° BINARIO - PROGETTO ASCENSORE PER ACCESSIBILITÀ 2° MARCIAPIEDE H.MARCIAPIEDE +25cm RISPETTO AI BINARI. DIFFICOLTÀ DI ACCESSO ALLE CARROZZE



MARCIAPIEDE 2° BINARIO - STATO ATTUALE ATTUALMENTE INACCESSIBILE A DISABILI H.MARCIAPIEDE +25cm RISPETTO AI BINARI. DIFFICOLTÀ DI ACCESSO ALLE CARROZZE



MARCIAPIEDE 2° BINARIO - PROGETTO INSERIMENTO ASCENSORE PER ACCESSIBILITÀ DISABILI ALTEZZA MARCIAPIEDE +55 RISPETTO AI BINARI. ACCESSO ALLE CARROZZE A LIVELLO

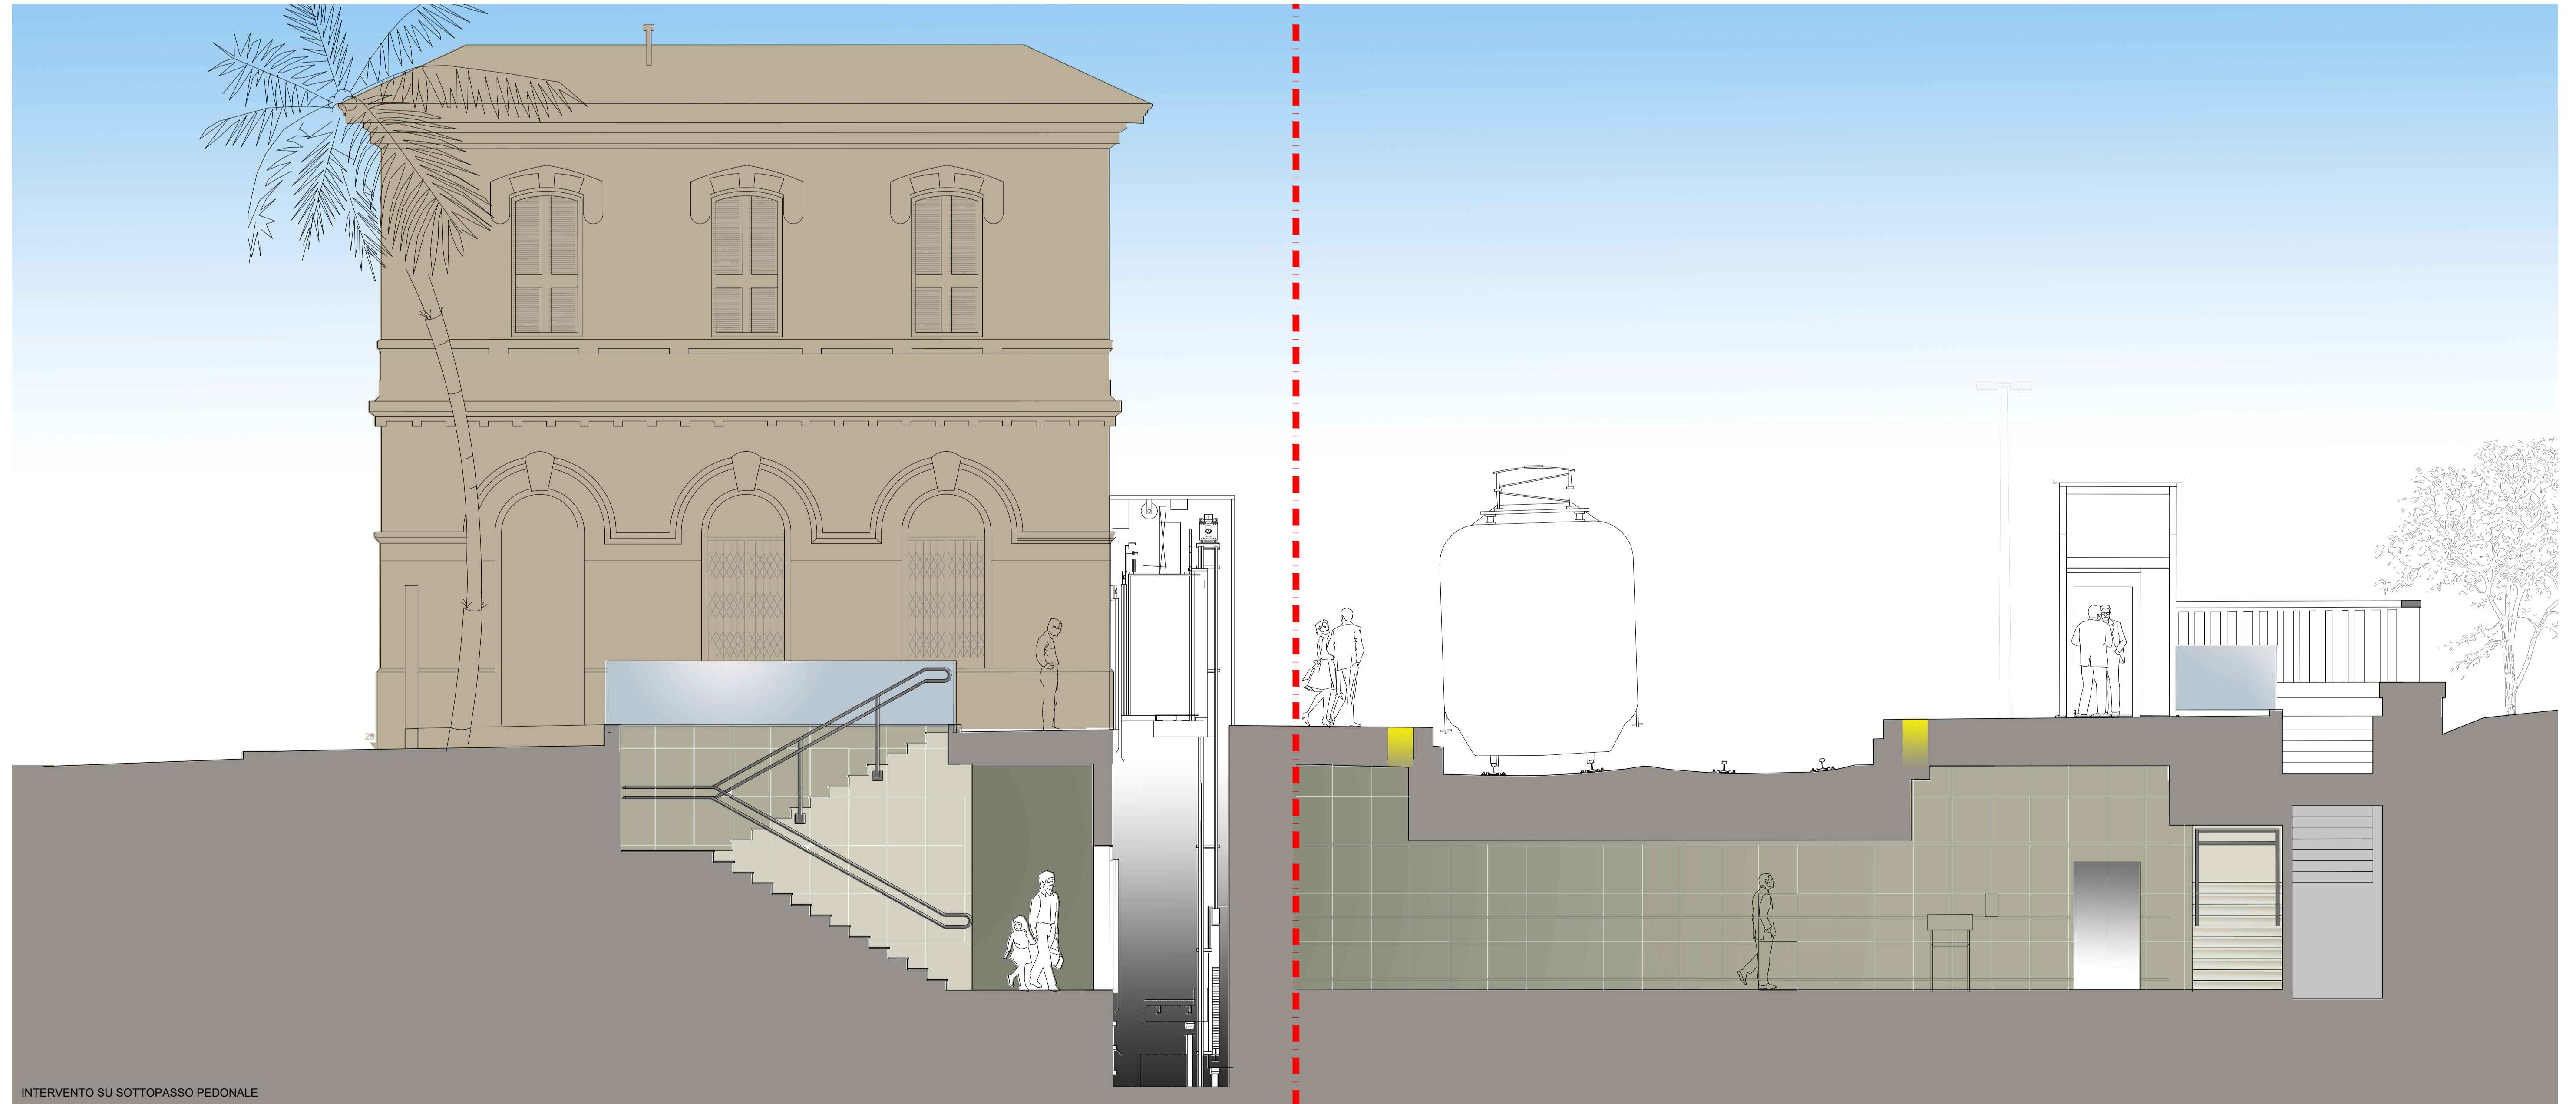

INTERVENTO SU SOTTOPASSO PEDONALE