

Chiusura linea gialla  
 Percorso Ipovententi  
 Segnale di Attenzione / Pericolo  
 larghezza cm 60

Linea gialla  
 Percorso Ipovententi  
 Segnale di Attenzione / Pericolo  
 larghezza cm 40

Percorso Ipovententi  
 Direzione rettilinea  
 larghezza cm 60

Mappa tattile  
 Percorso Ipovententi  
 Segnale Attenzione Servizio  
 larghezza cm 40

AREA MOCK UP

Km 26+869

Biglietteri automatici

Genova

La Spezia

Genova

Genova

LEGENDA

	Piastrella in Gres grigio Dimensione cm 60 X 60.
	Linea Gialla. Spessore 40 cm. Piastrella in Gres giallo Codice Tattile: Codice di Arresto/Pericolo.
	Spessore 60 cm. Piastrella in Gres bianco Codice Tattile: Codice di Direzione rettilinea
	Spessore 40 cm. Piastrella in Gres bianco Codice Tattile: Codice di Attenzione Servizio
	Spessore 40 cm. Piastrella in Gres bianco Codice Tattile: Codice di Pericolo Valicabile

Percorso Ipovententi  
 Segnale Pericolo valicabile  
 spessore cm 40

Percorso Ipovententi  
 Segnale Pericolo valicabile  
 spessore cm 40

Percorso Ipovententi  
 Segnale Attenzione Servizio  
 larghezza cm 40

Mappa tattile

Piazza F. Raoul Nobili

SALA D'ATTESA

MAPPA TATTILE

AREA NON FACENTE PARTE  
 DEL PRESENTE INTERVENTO

ASCENSORE  
 15.08  
 15.30

Canaletta di raccolta e  
 smaltimento acque meteoriche

Percorso Ipovententi  
 Segnale Svolta obbligata  
 cm 60 x 60

Percorso Ipovententi  
 Segnale Incrocio  
 cm 60 x 60

Percorso Ipovententi  
 Segnale Incrocio  
 cm 60 x 60

Percorso Ipovententi  
 Segnale Svolta obbligata  
 cm 60 x 60

Percorso Ipovententi  
 Segnale Svolta obbligata  
 cm 60 x 60

Percorso Ipovententi  
 Segnale Incrocio  
 cm 60 x 60

Percorso Ipovententi  
 Direzione rettilinea  
 larghezza cm 60

Linea gialla  
 Percorso Ipovententi  
 Segnale di Attenzione / Pericolo  
 larghezza cm 40

Biglietteria automatica

Distributore snack

AREA MOCK UP

BUFFET STAZIONE  
 BAR

Piazza F. Raoul Nobili

Imbocco  
 galleria

Binario 1

Binario 2

Genova

Biglietteria automatica

15.46

15.36

15.35

15.30

15.27

15.21

15.21

15.21

15.34

15.40

15.38

15.34

15.30

15.26

15.25

15.28

15.40

15.38





15.34

15.30


15.26

15.25

15.28

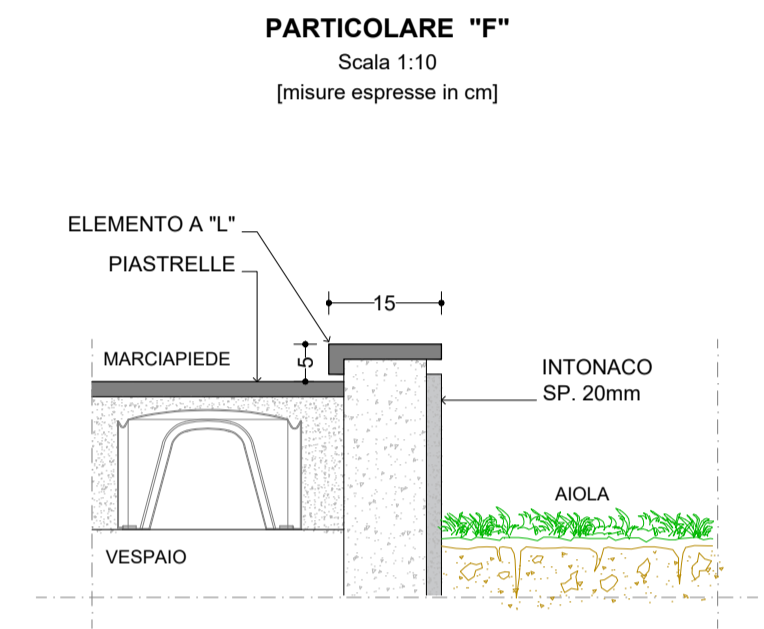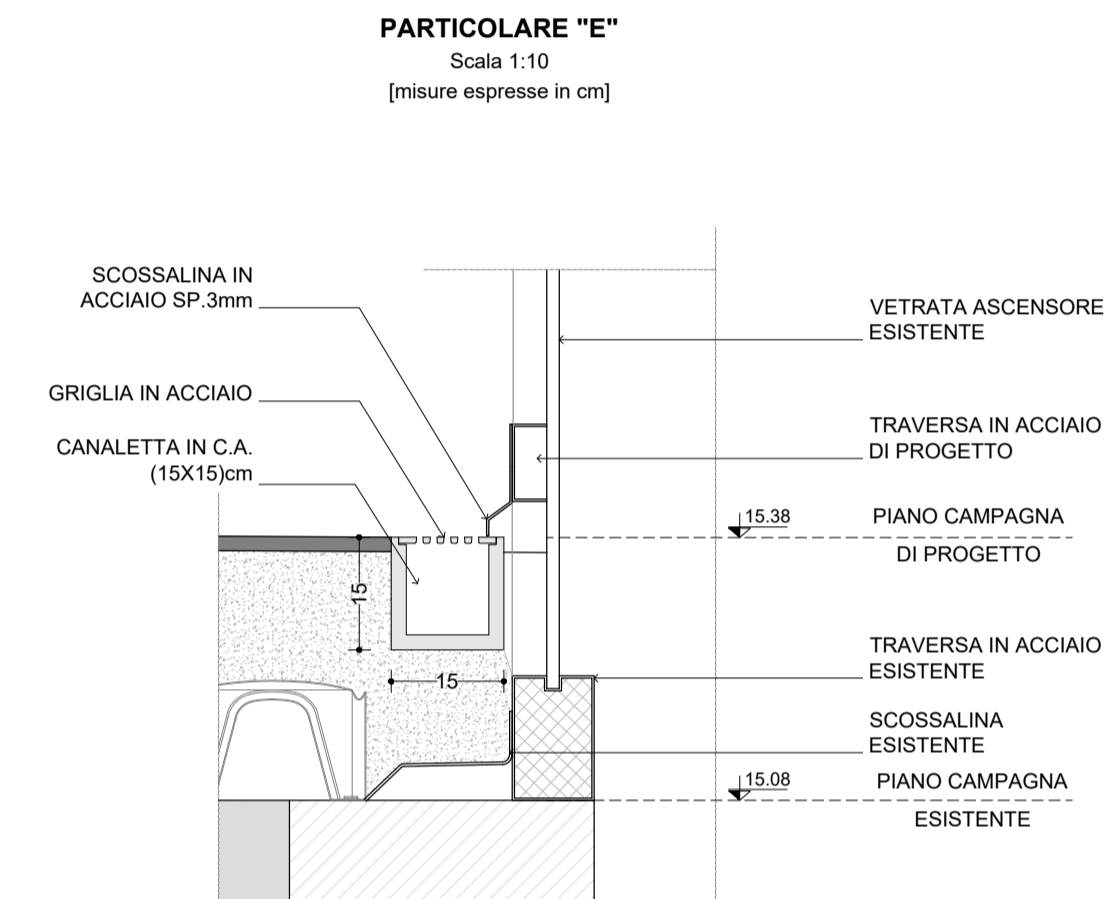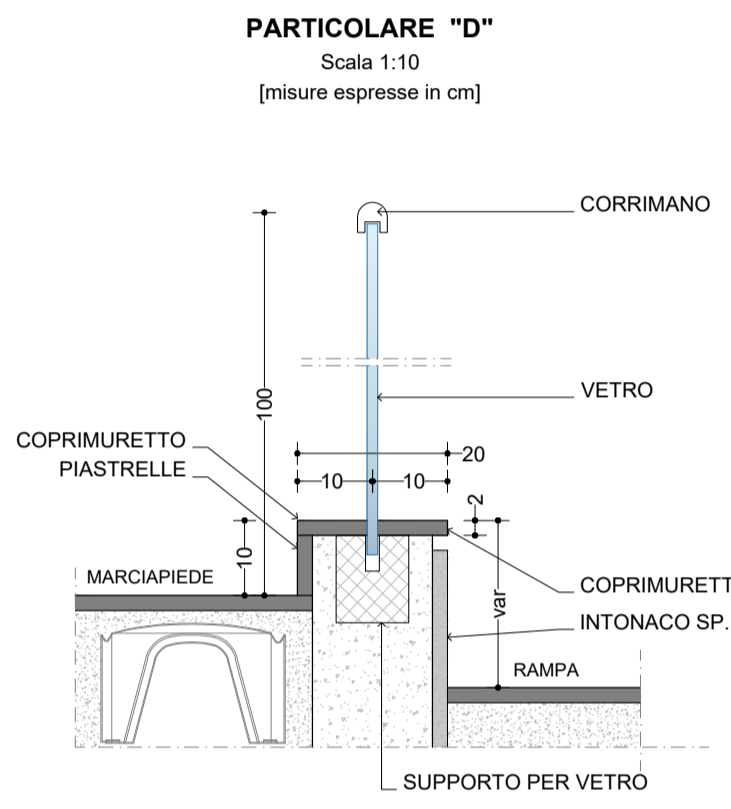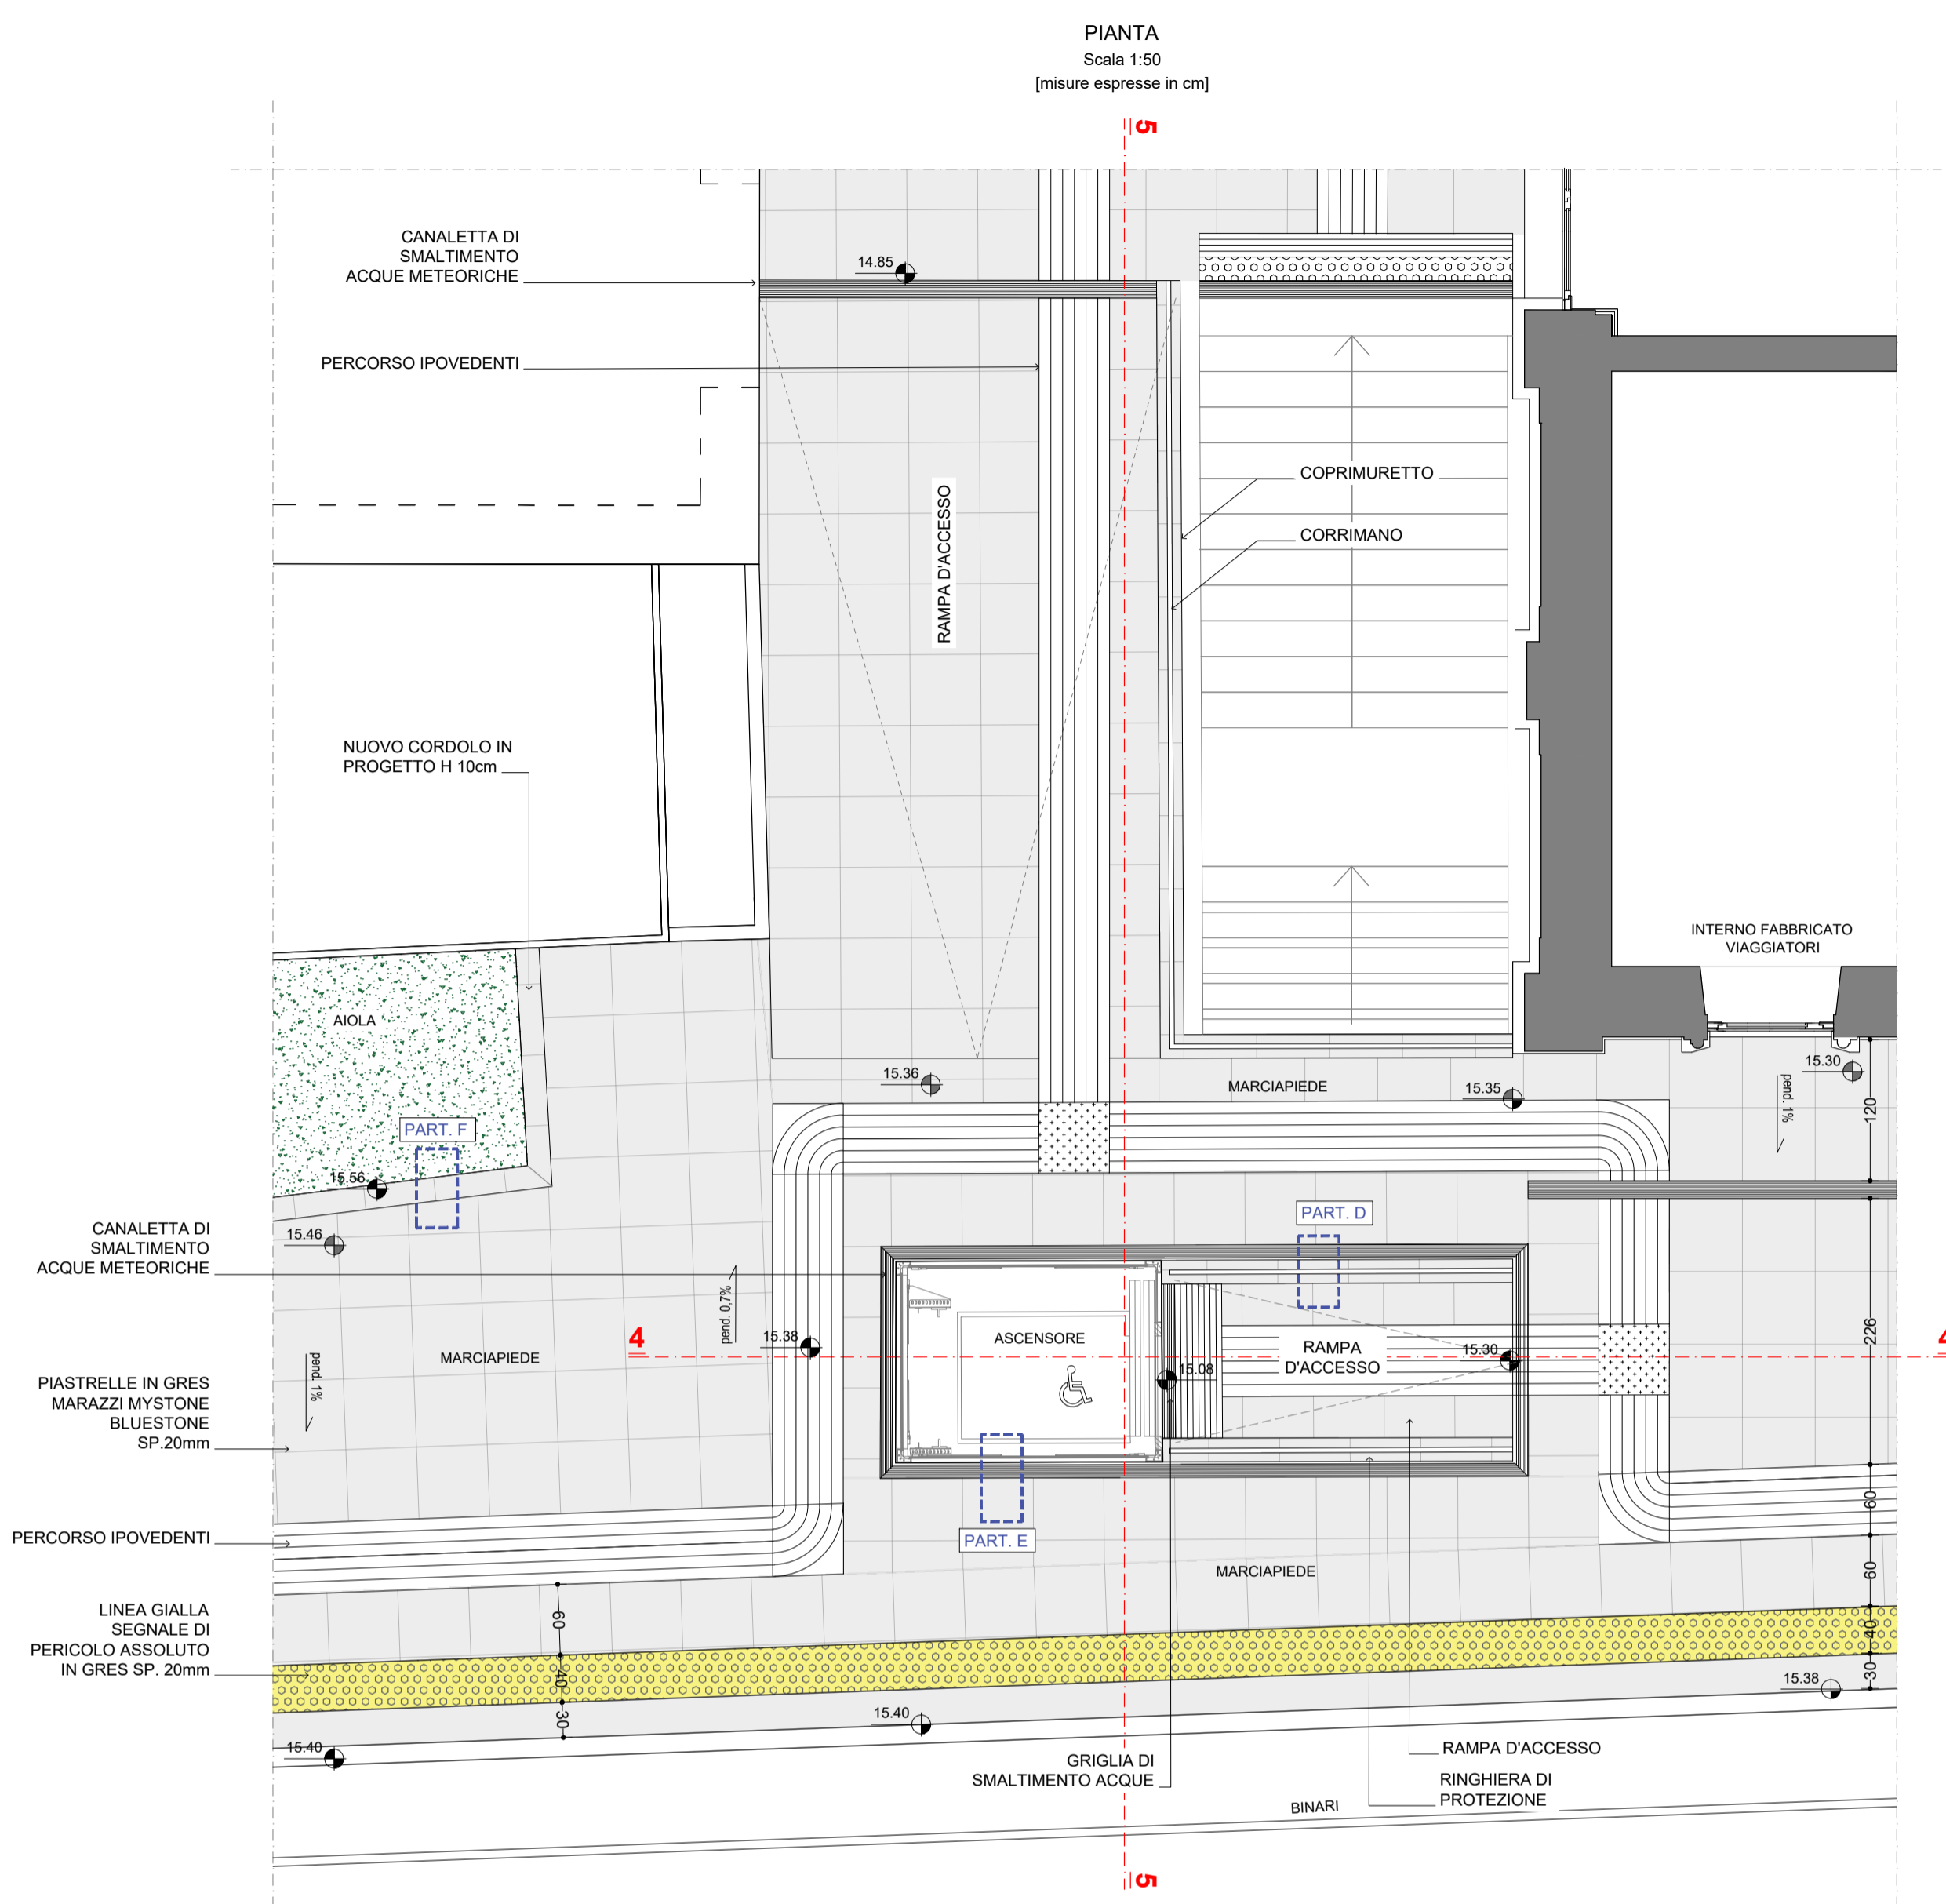

**SEZIONE 4-4**  
Scala 1:50  
[misure espresse in cm]

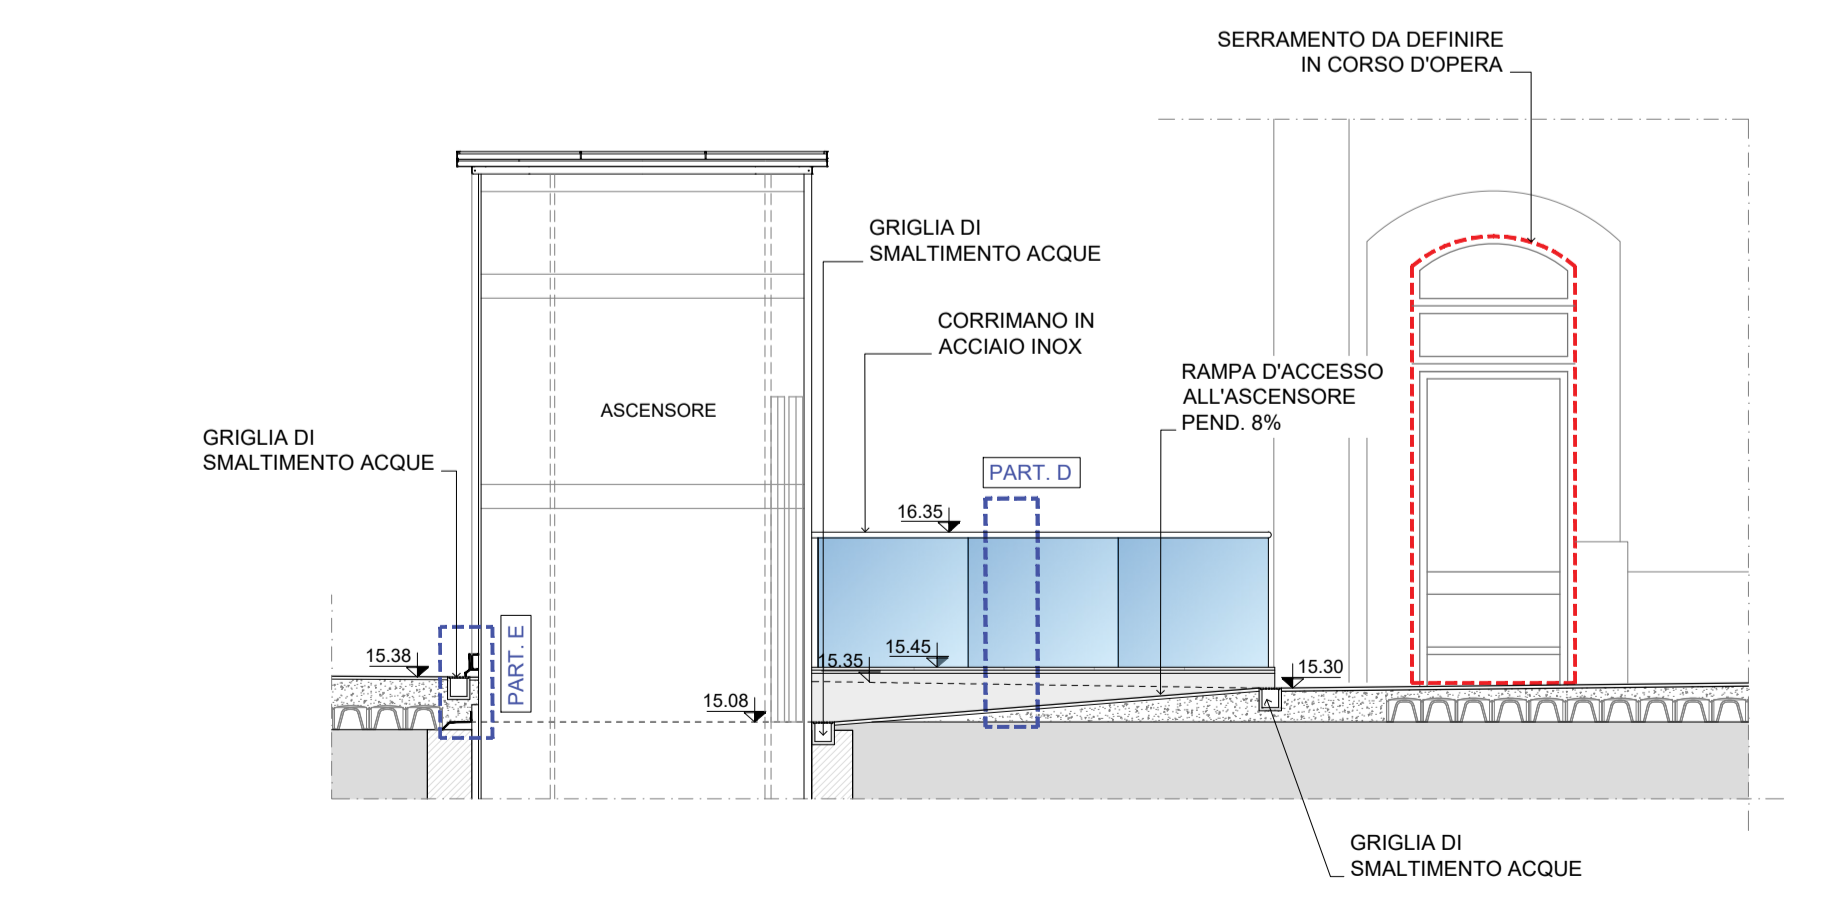

**SEZIONE 5-5**  
Scala 1:50  
[misure espresse in cm]

